
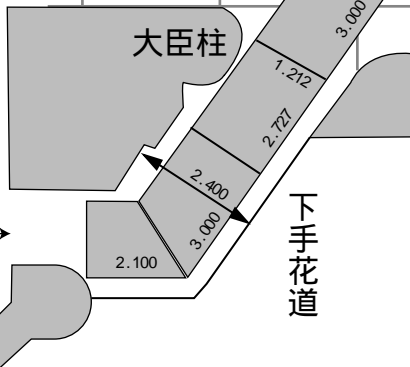
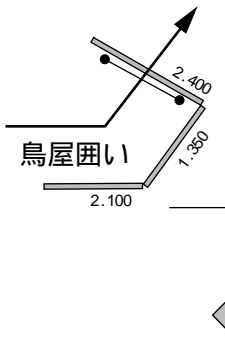


カノラホール（大ホール） 所作仕込（迫り）図

スケール 1/100

- 細ゾン幕
- 大黒幕
- バトン 12
- バトン 12
- バトン 12
- 細ゾンタイト
- 引割幕 6
- 一文字幕 4
- バトン 12
- バトン 11
- 4SL6(4枚共)
- バトン 10
- 引割幕 5
- 正面反射板
- 一文字幕 3
- バトン 9
- バトン 8
- バトン 7
- 引割幕 4
- 3FB
- バトン 6
- バトン 5
- 引割幕 3
- 一文字幕 2
- 天井反射板
- 2FB
(スクリーン共)
- 引割幕 2
- 一文字幕 1
- バトン 4
- バトン 3
- バトン 2
- 引割幕 1
- バトン 1
- 暗転幕
- 前バトン
- オペラカーテン
- P B

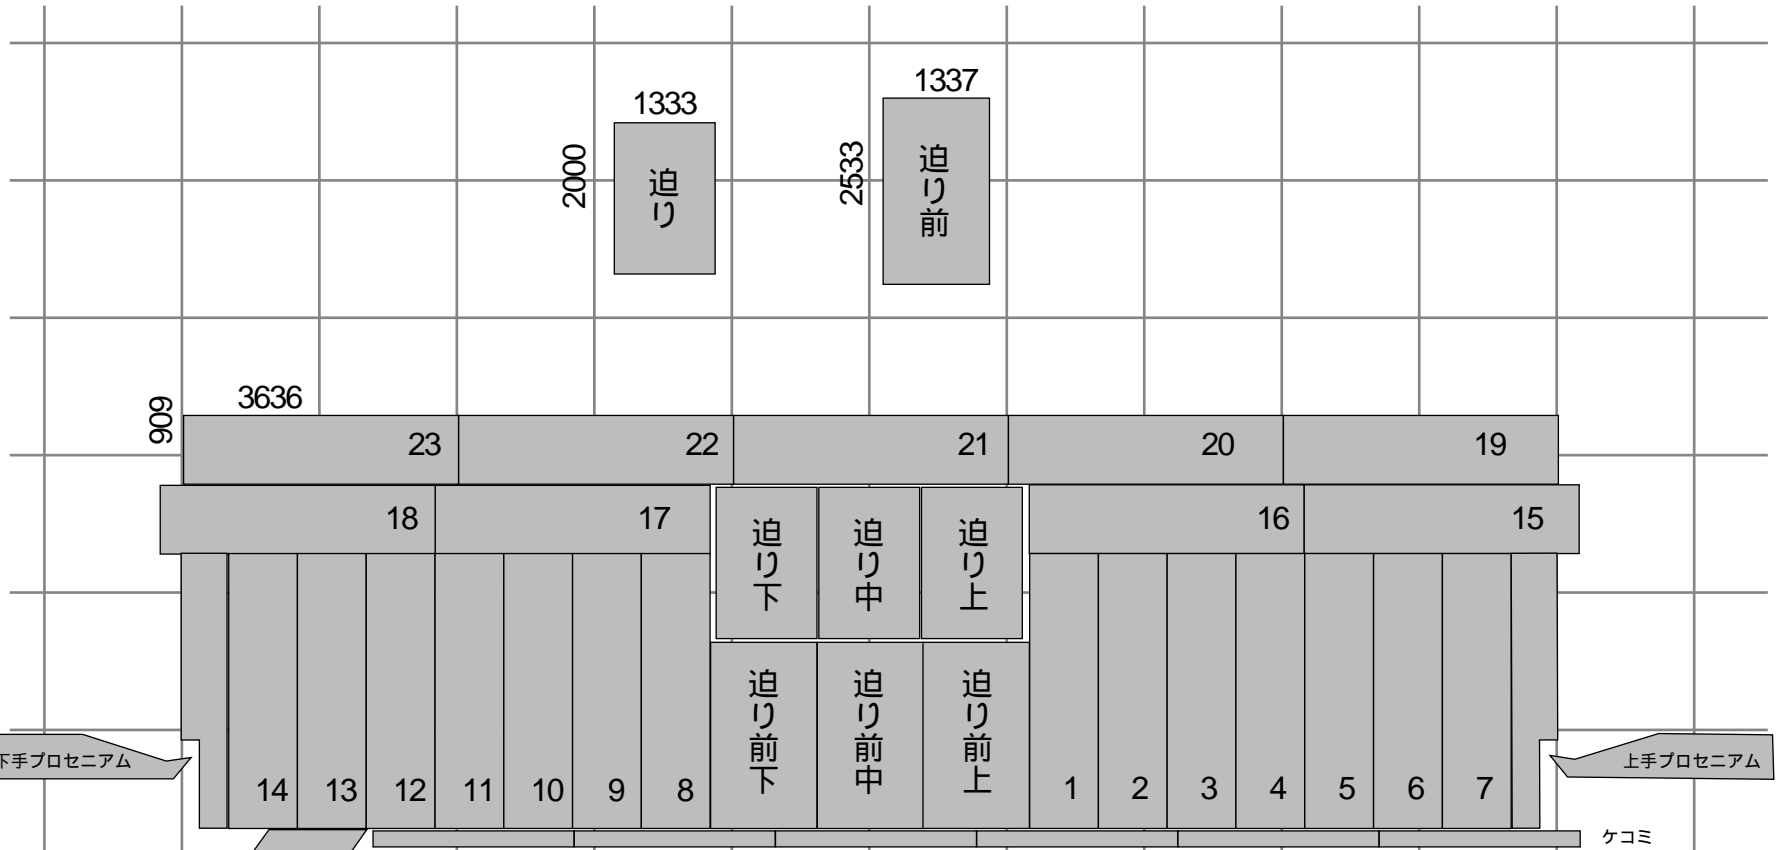

所作台 (3636× 909) 全 29枚
 鳥屋囲い 一式
 花道用 (下手のみ)

上手花道