
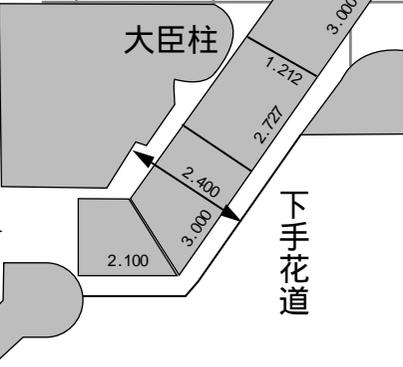
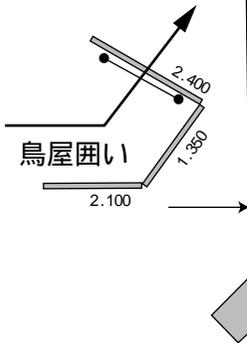


- 細ゾク屏
- 大黒幕
- バトン 12
- バトン 12
- バトン 12
- 細ゾクフタ
- 引割幕 6
- 一文字幕 4
- バトン 12
- バトン 11
- 4SL6(4枚共)
- バトン 10
- 引割幕 5
- 正面反射板
- 一文字幕 3
- バトン 9
- バトン 8
- バトン 7
- 引割幕 4
- 3FB
- バトン 6
- バトン 5
- 引割幕 3
- 一文字幕 2
- 天井反射板
- 2FB  
(スクリーン共)
- 引割幕 2
- 一文字幕 1
- バトン 4
- バトン 3
- バトン 2
- 引割幕 1
- バトン 1
- 暗転幕
- 前バトン
- オペラカーテン
- P B

# カノラホール(大ホール)所作台・松・竹羽目 敷込図

スケール 1/100

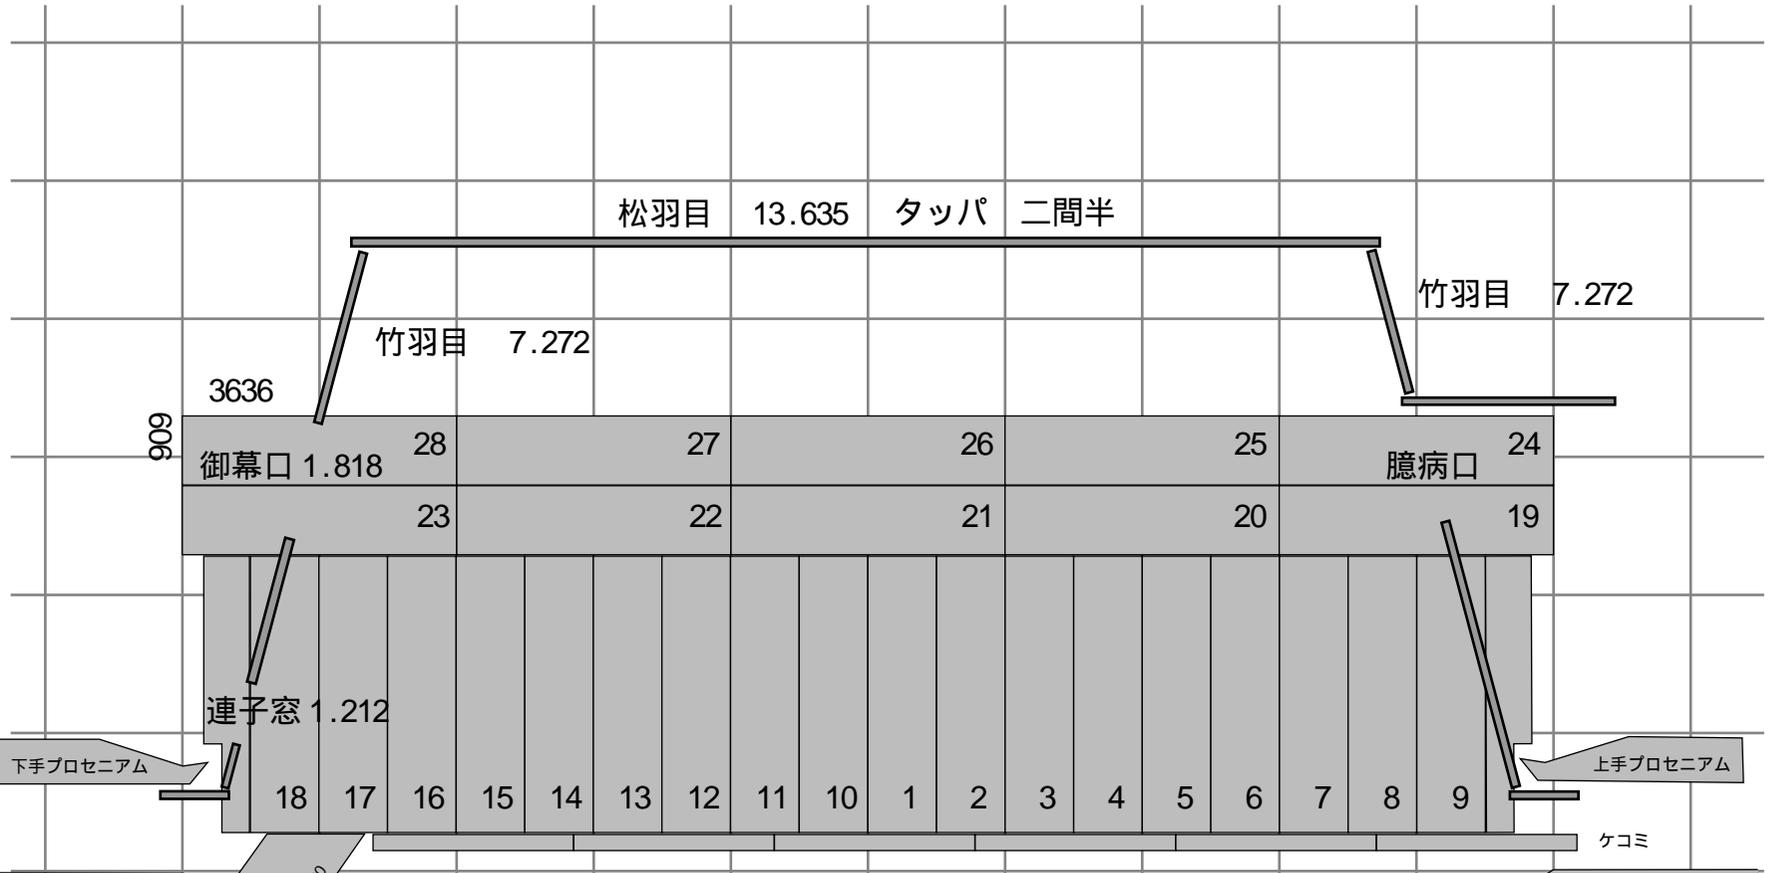

所作台 ( 3636× 909 ) 全 29枚  
 鳥屋囲い 一式  
 花道用 ( 下手のみ )  
 御幕口 竹羽目用 二枚

上手花道