

ホリゾン幕
 大黒幕
 バトン15
 バトン14
 バトン13

 ホリゾンライト
 引割幕6
 一文字幕4
 バトン12
 バトン11
 4SUS
 バトン10 (中ホリ)
 引割幕5
 正面反射板
 一文字幕3
 バトン9
 バトン8
 バトン7
 引割幕4
 3FB
 バトン6 (電動)
 バトン5
 引割幕3
 一文字幕2
 天井反射板
 2FB (スクリーン共)
 引割幕2
 一文字幕1
 バトン4
 バトン3
 バトン2
 引割幕1
 1FB
 バトン1 (電動)
 暗転幕 (電動)
 前バトン (電動)
 オペラカーテン




コンセントKEY

□ 30C型回路

① 20C型回路

■ 純直

● DMXout

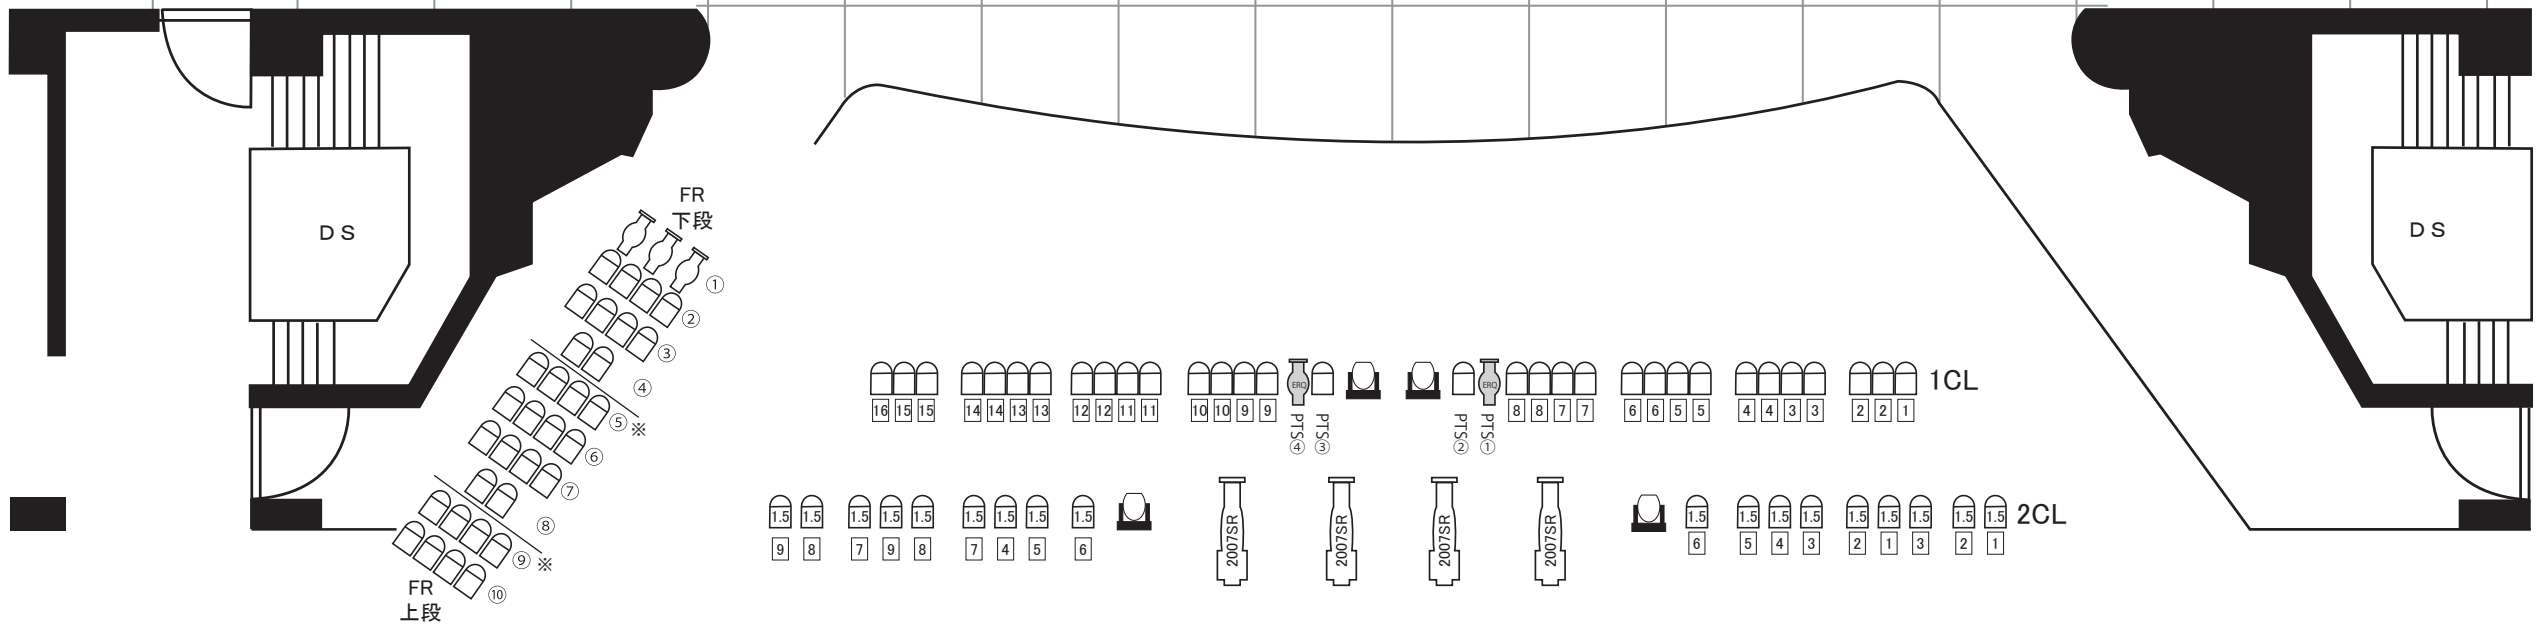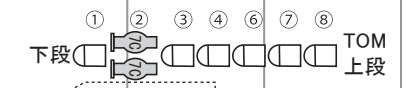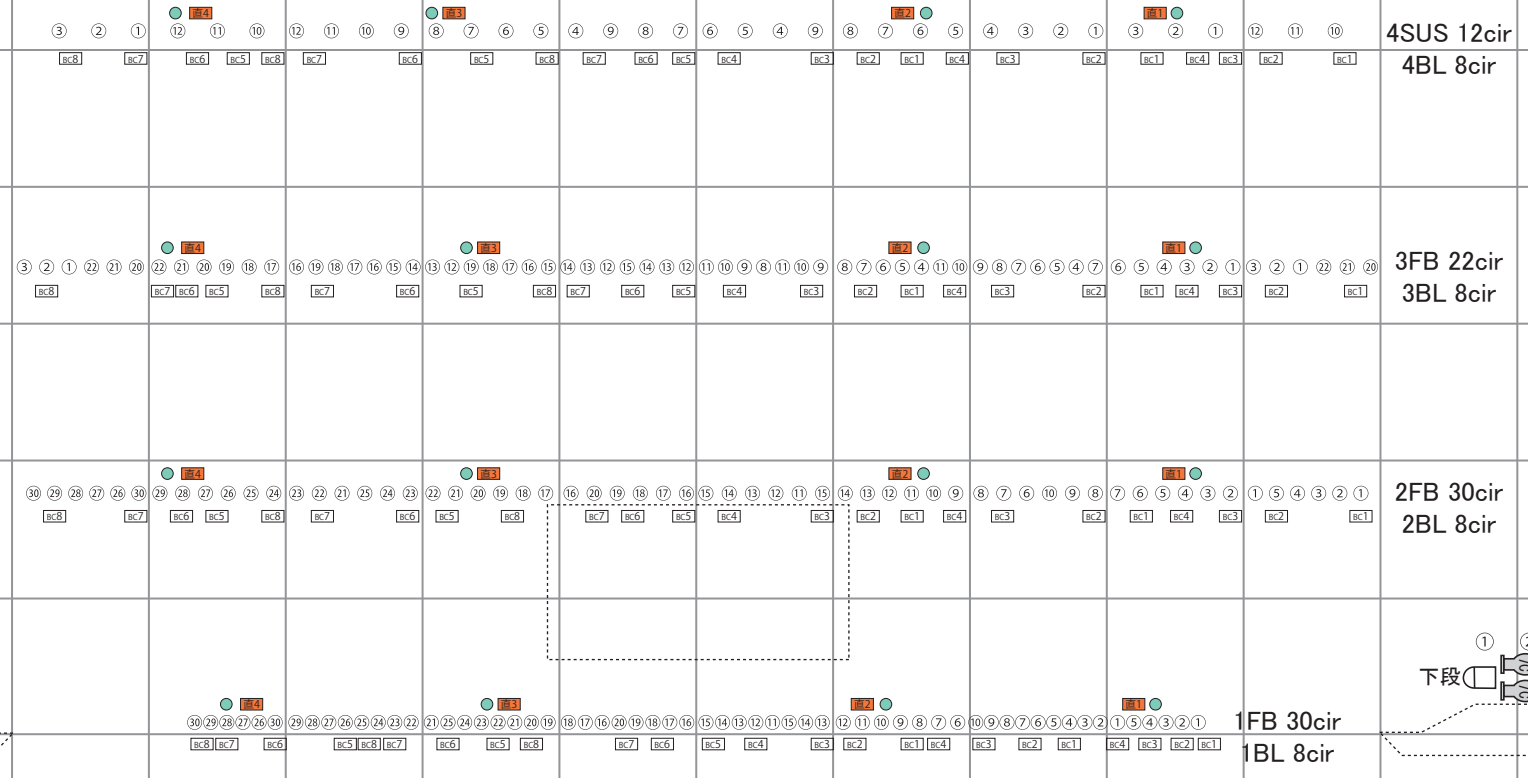

※⑤⑨建築上ステージ前へのあたりが悪いです